

**総合案内所**  
 受付し、IDカードを受け取って  
 ください。お昼の賑わい=IDカード  
 を再現してください。

車両

駐車場


バス

施設名称	施設名称	施設名称
17 第一選手集合所	総合運動場陸球東西側	大会第二運動場陸球東西側
18 第二選手集合所	大会第二運動場陸球東西側	大会第二運動場陸球東西側北側
19 弁当引換所	総合運動場体育館西側	総合運動場陸球東西側
20 消防・整備本部	総合運動場陸球東西側	総合運動場体育館東側
21 輸送・駐車場係控所	総合運動場陸球東西側	総合運動場体育館東側
22 トーナメントボード	大会第二運動場陸球東西側	総合運動場陸球東西側
23 視察員・報道員控室	総合運動場体育館(B1)	大会第二運動場陸球東西側
24 監督会議会場	大会第二運動場体育館	大会第二運動場陸球東西側
25 表彰式会場	大会第二運動場体育館	総合運動場体育館東側

施設名称	施設名称
1-データ受付・記録・進行	総合運動場プール棟前 仮設ハウス
日本連盟	総合運動場プール棟前 仮設ハウス
放送・総務	総合運動場プール棟前 仮設ハウス
控室	総合運動場プール棟前 仮設ハウス
員控室	総合運動場体育館(B1)
控室	総合運動場体育館(B1)
控室	大会第二運動場(ロビー)
控室	総合運動場プール棟(F)
控室	総合運動場プール棟(F)
控室	総合運動場体育館(B1)
衣室	総合運動場プール棟(F)
衣室	総合運動場体育館(B1)
衣室	総合運動場プール棟(F)
1-ム	総合運動場陸球東西側
1-3ドリンクコーナー	総合運動場体育館東側



# 総合運動場体育館

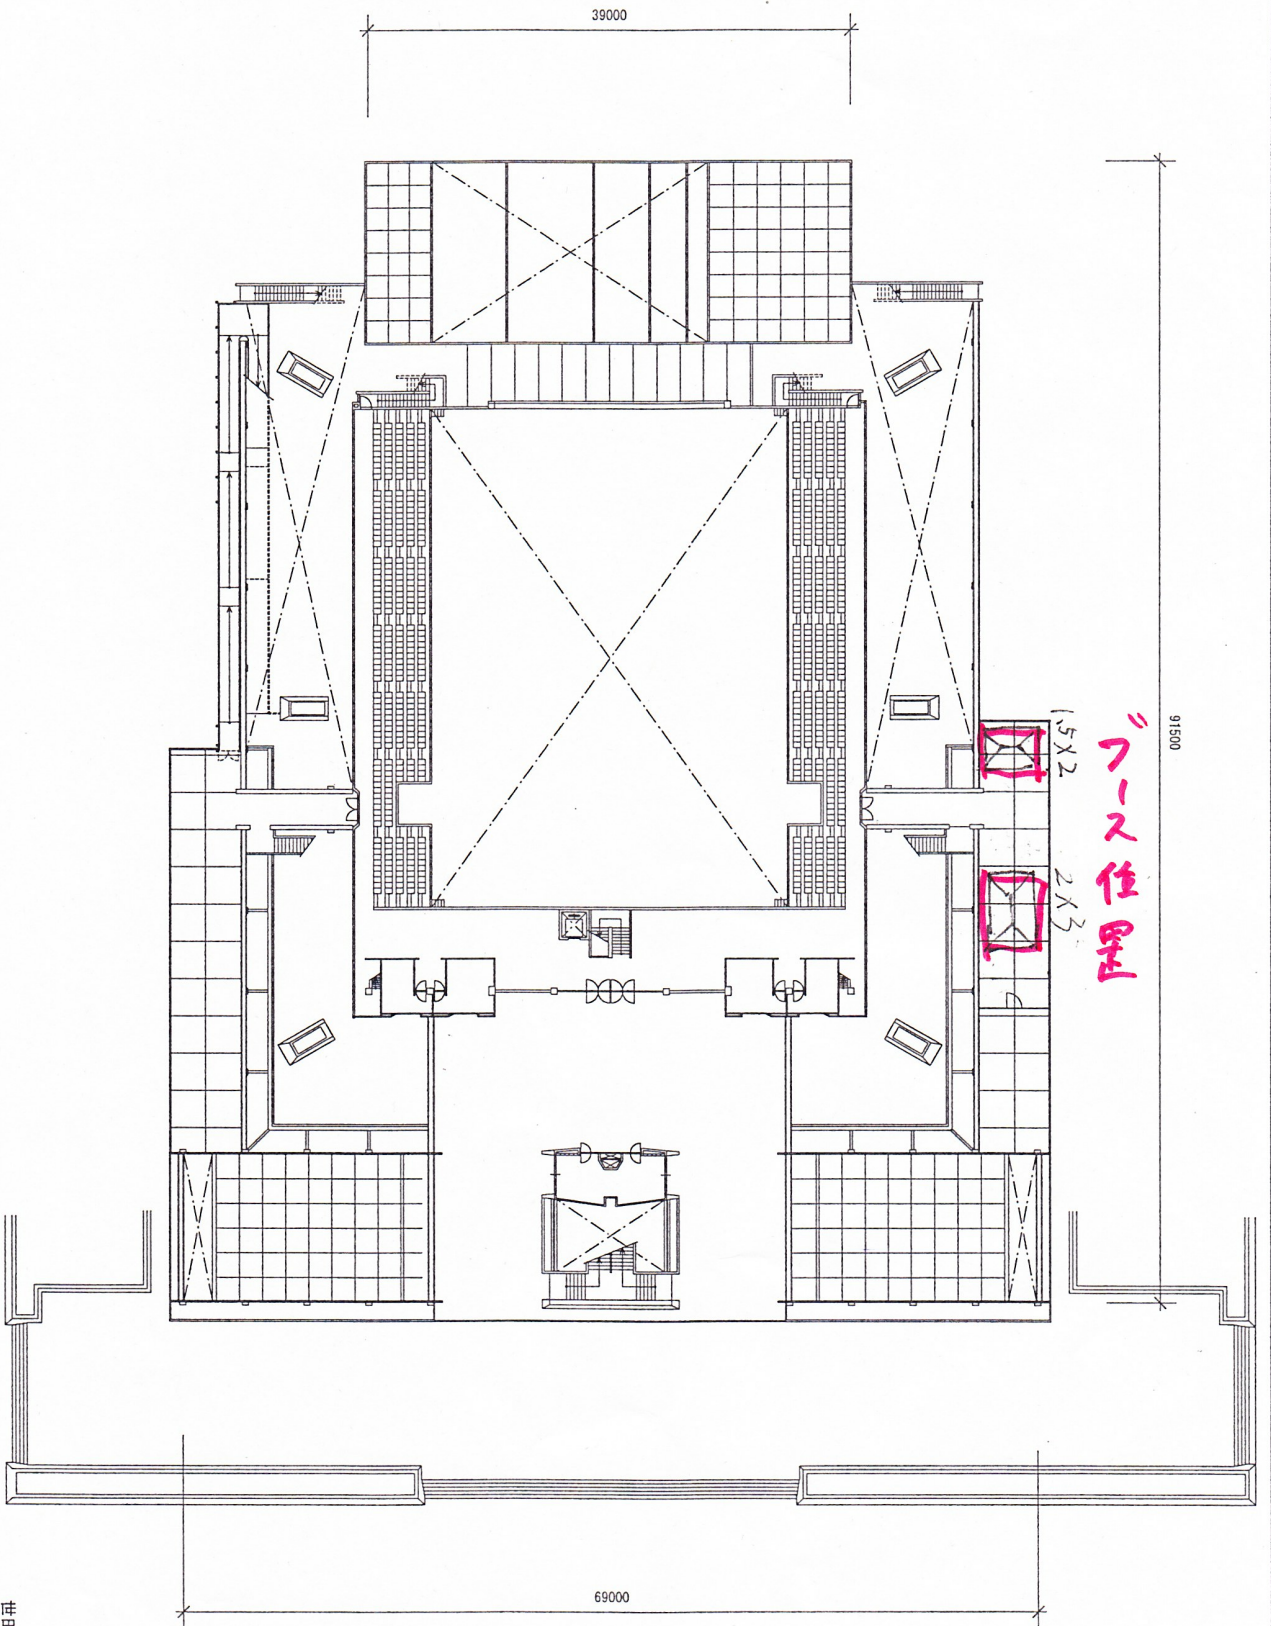

承認	東京国体/世田谷区	名称	世田谷区立総合運動場体育館
採図	製図	図面名称	1F 平面図
縮尺	1/400 (A3)	図面番号	00069
2012.05.08			

↓ 噴水側